
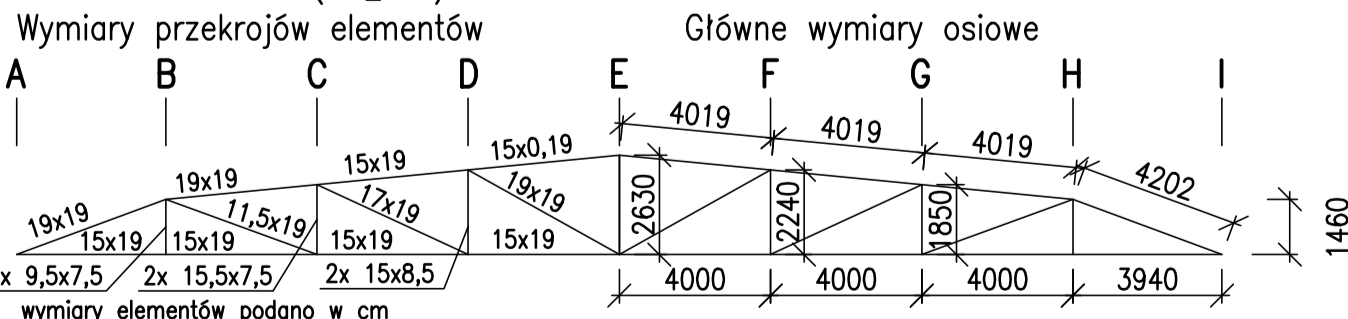


# WIDOK WIĄZARÓW W HALI 810

NAWA ZACHODNIA                      NAWA WSCHODNIA

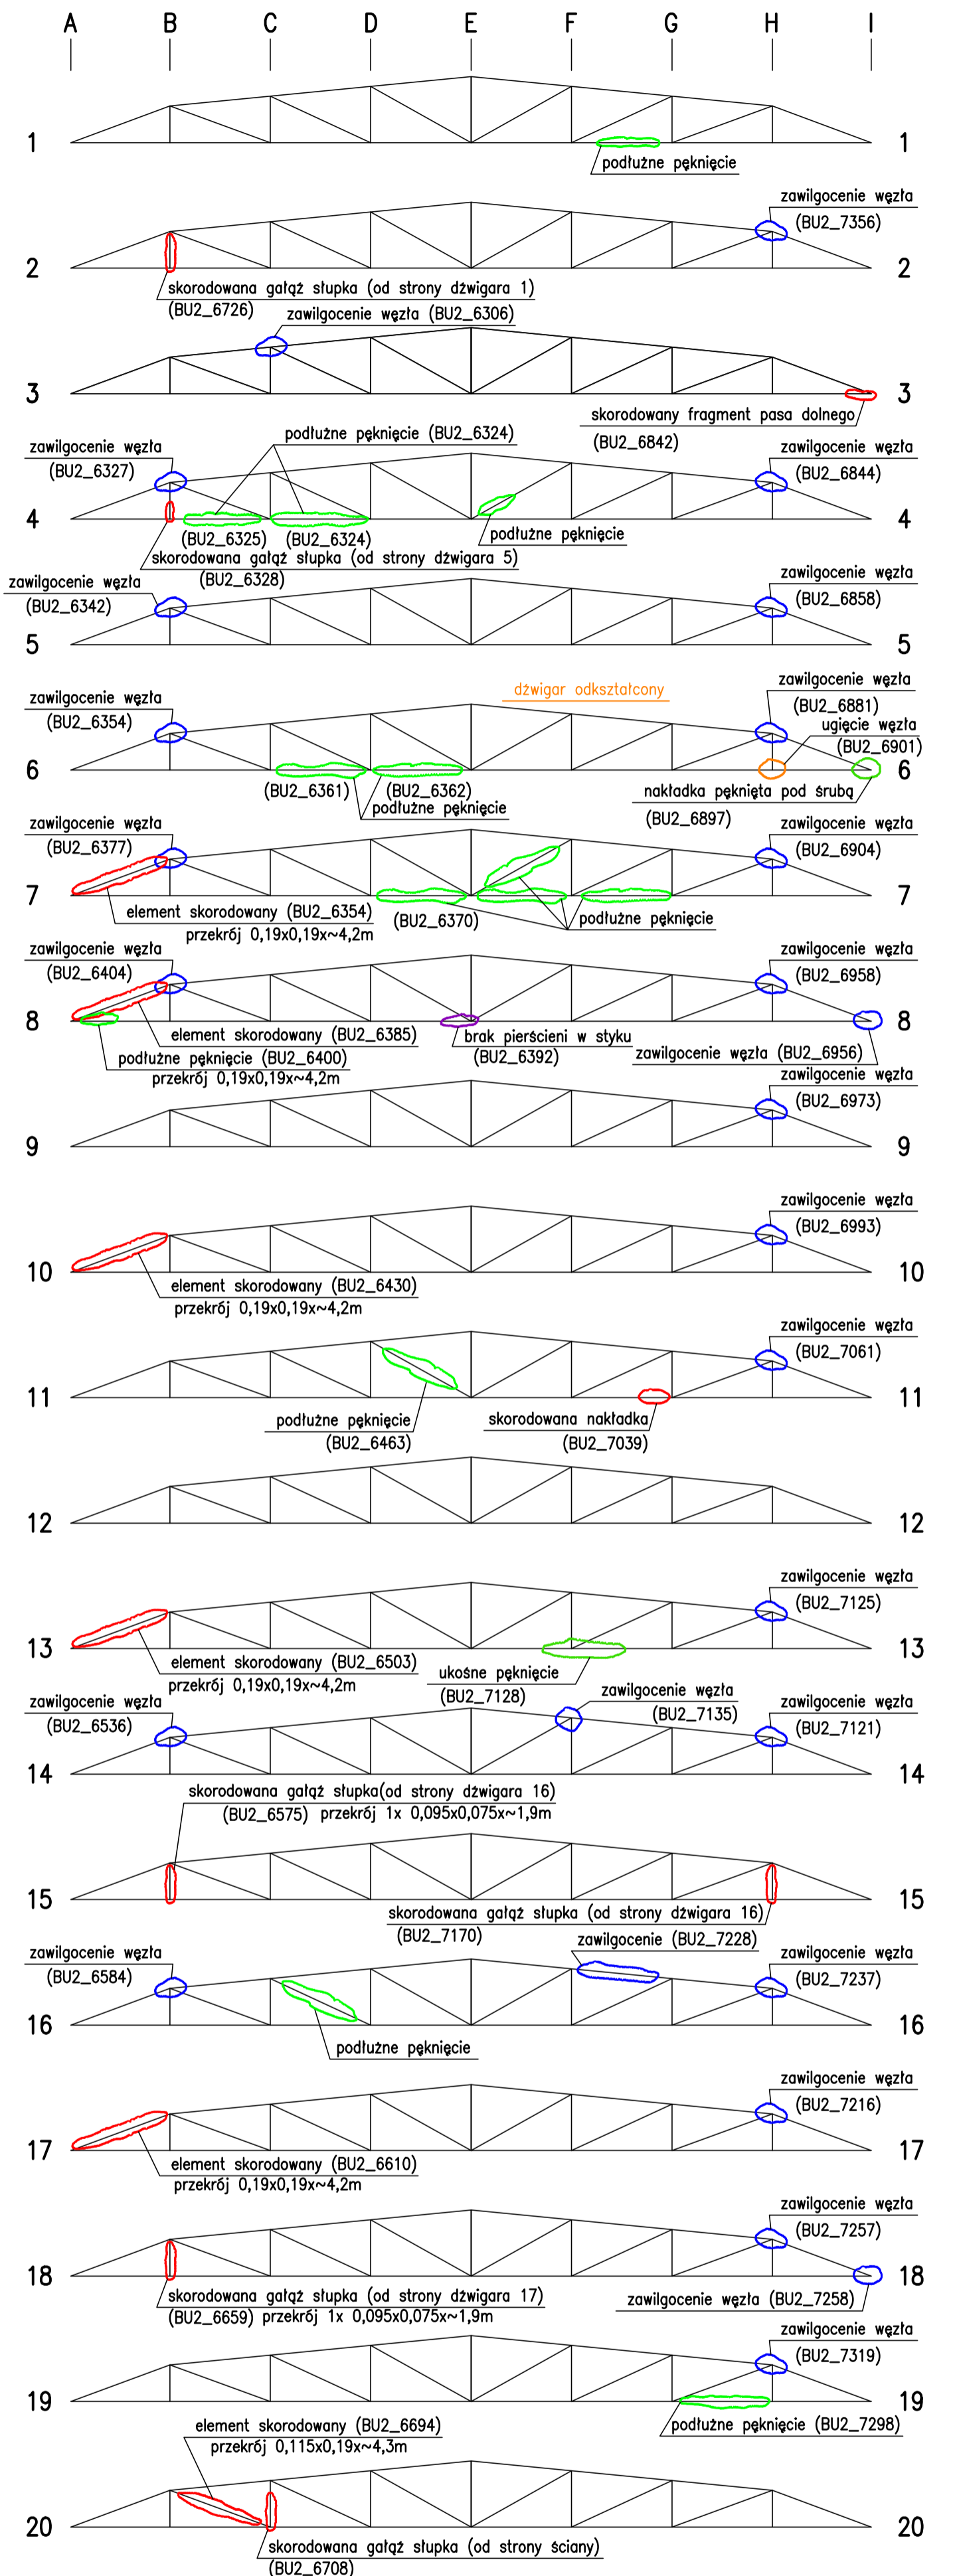

- LEGENDA:
- zawilgocenie
  - korozja elementu
  - podłużne pęknięcia

Rys. 2. Lokalizacja uszkodzeń dźwigarów hali 810 – skala 1:200