


Rzut hali 810

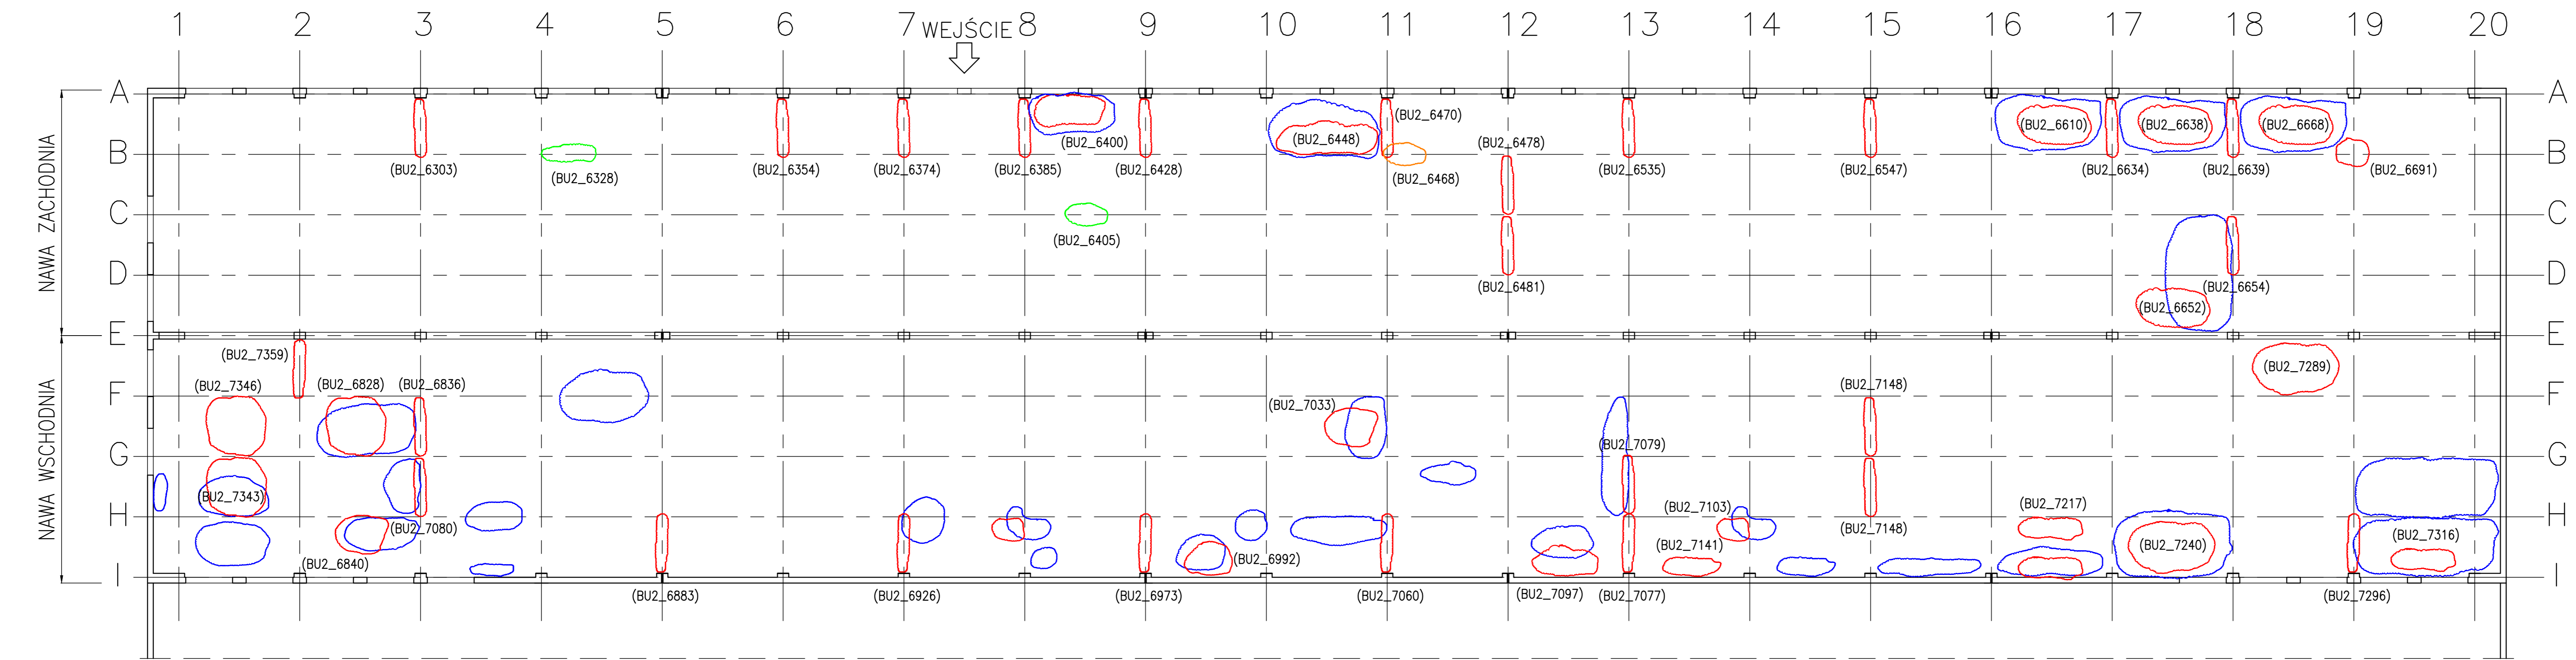

- LEGENDA:
- zawilgocenie
 - elementy zbitwiłe (krokwie, deskowanie lub stężenia dachowe)
 - pęknięcie elementu
 - niewłaściwie wykonana naprawa

Rys. 1. Lokalizacja uszkodzeń dachu hali 810 – skala 1:200